



Entreprise	Sporveksel nr.	Eksisterende sporveksel nr.	Pr SS (ref eget spor) [m]	Spor	Stigning / R avvik	Avvik	Skinne profil	Bygges i fase	Kommentar
SUN01	503	951	53951,829	46 (O11Ø)	1:9 / 190	V	54E3	30.43	Spor 34Ø (N1Ø)
SUN01	509	Ny	54056,611	43 (I8Ø)	1:7 / 190	V	54E3	30.43	Spor 45 (I10Ø) i avvik
SUN01	511	Ny	54093,902	43 (I8Ø)	1:9 / 190	H	54E3	30.43	Spor 40Ø (I5Ø) i avvik
SUN01	513	Ny	54137,484	40Ø (I5Ø)	1:9 / 190	V	54E3	30.43	Spor 42 (I7Ø) i avvik
SUN01	533	Ny	54094,372	45 (I10Ø)	1:9 / 190	H	54E3	30.43	Spor 44 (I9Ø) i avvik

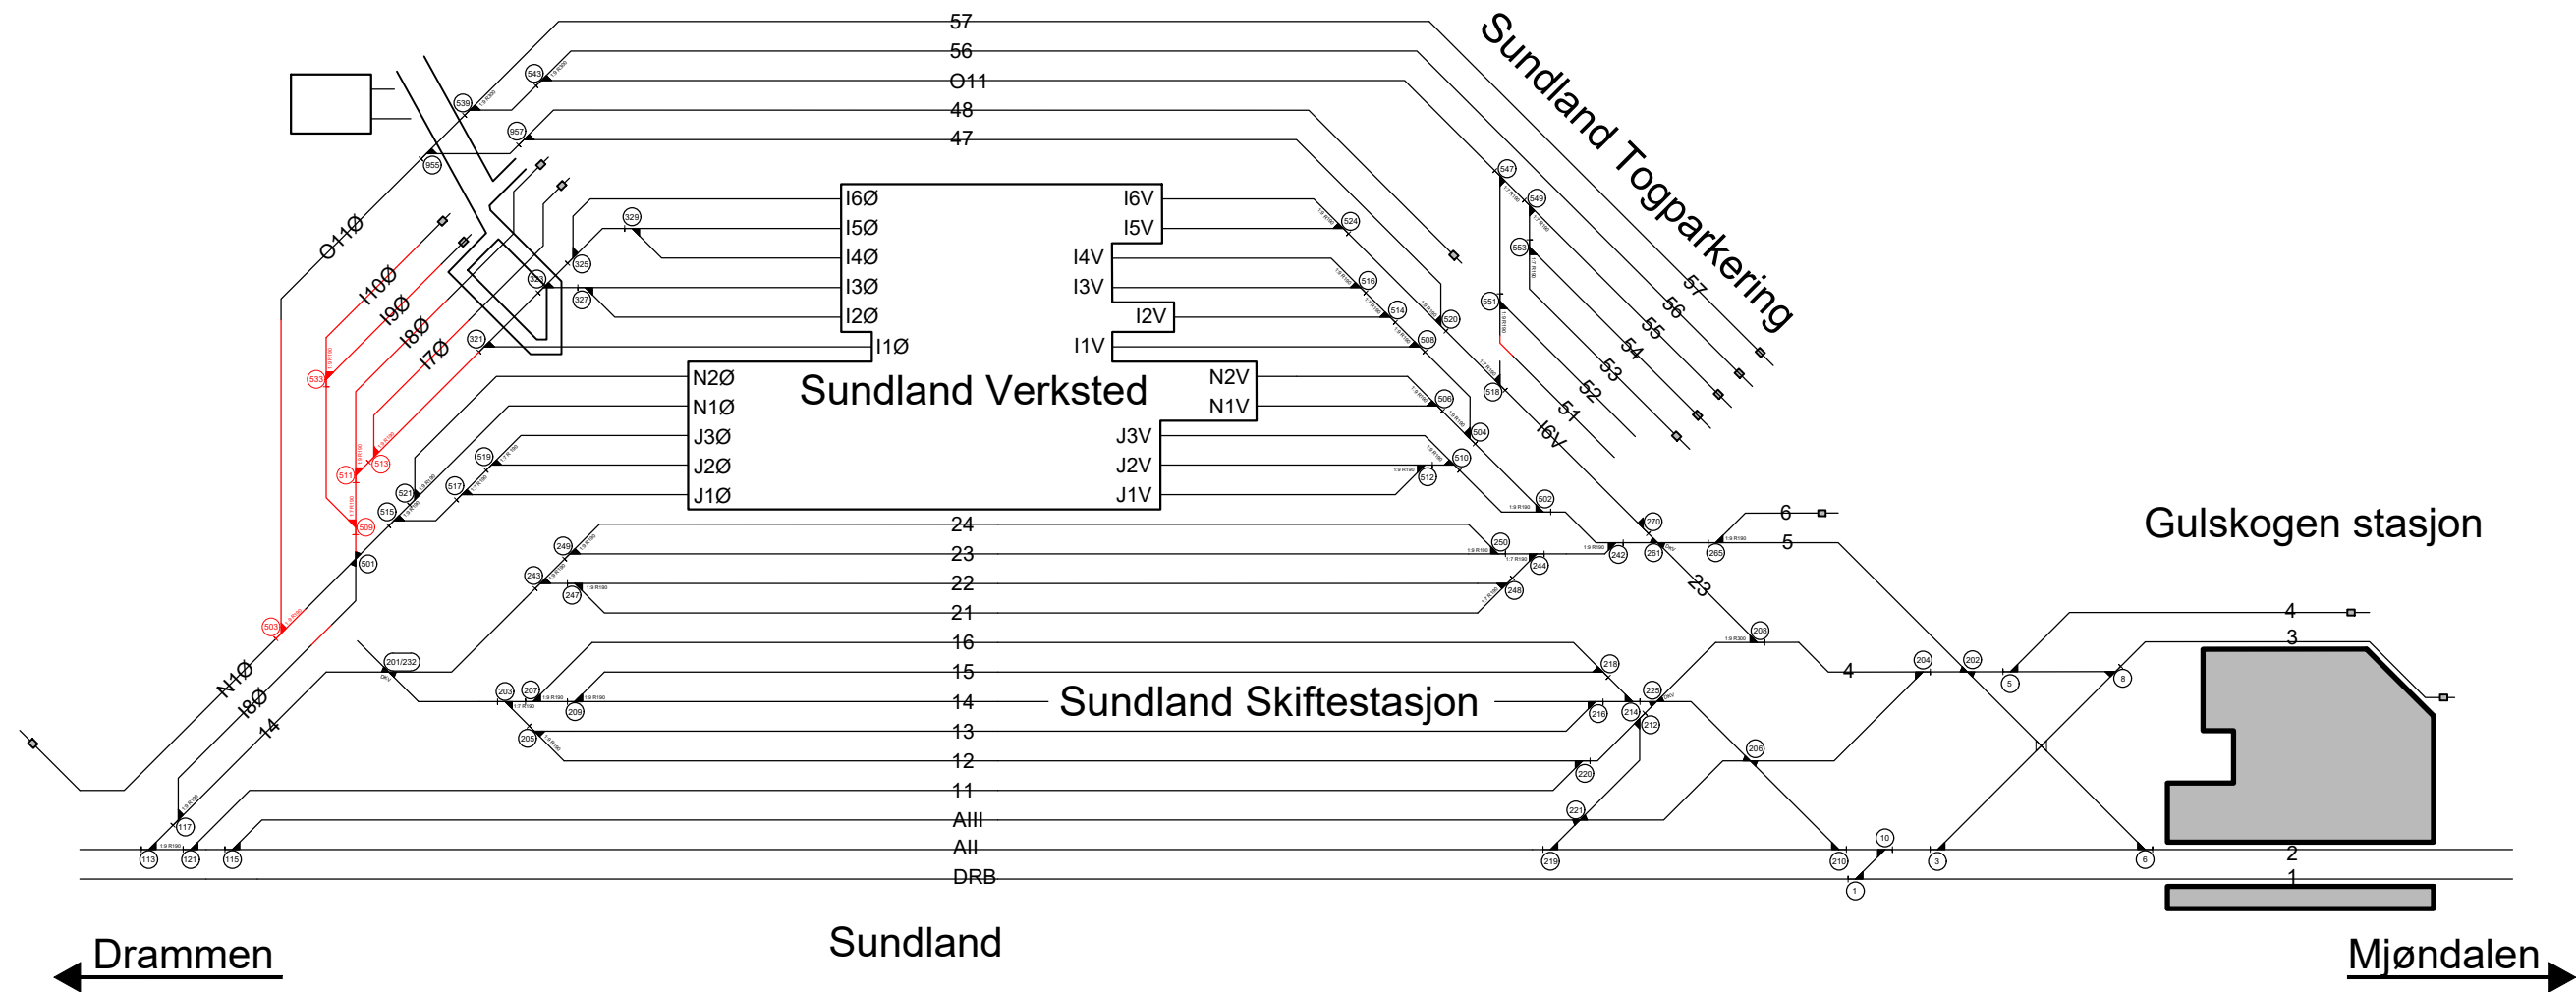

Tegnforklaring

Fornyett/omlagte spor/sporveksler togparkering Drammen
Eksisterende eller tidligere fornyett/omlagte spor/sporveksler

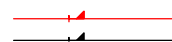

Merknader

Spor 47 (I9V) og 48 (I10V) tar i bruk nye spornummer i fase 40
Spor 46 (O11Ø) og 49 (O11) tar i bruk nye spornummer i fase 50
SPV 518 låst for kjøring i rettløp

06C	Spor I9V og I10V tar i bruk nye spornummer 47 og 48 fra fase 40	03.04.2024	NJALIE	HTH	MOHAGE
05C	Redusert omfang ombygging og oppdatert spornummerering	01.12.2023	NJALIE	HTH	MOHAGE
00C	Arbeidsgrunnlag	29.09.2022	NJALIE	HTH	MOHAGE
Rev.	Revisjonen gjelder	Dato	Tegnet av	Kontrollert av	Godkjent av
	Målestokk:				
	Produsent	Norconsult			
	Prod. tegn. nr.				
	Eratelling for				
	Eratelling av				
	Tegningsnummer:	UVB-03-Y-10215			06C
	Driftsnummer:				

Prosjekt: 965015 Samprosjekt Sundland
Parsell: 03 Drammen - Gulskogen

BANE NOR