


Drammen ←

→ Holmestrand

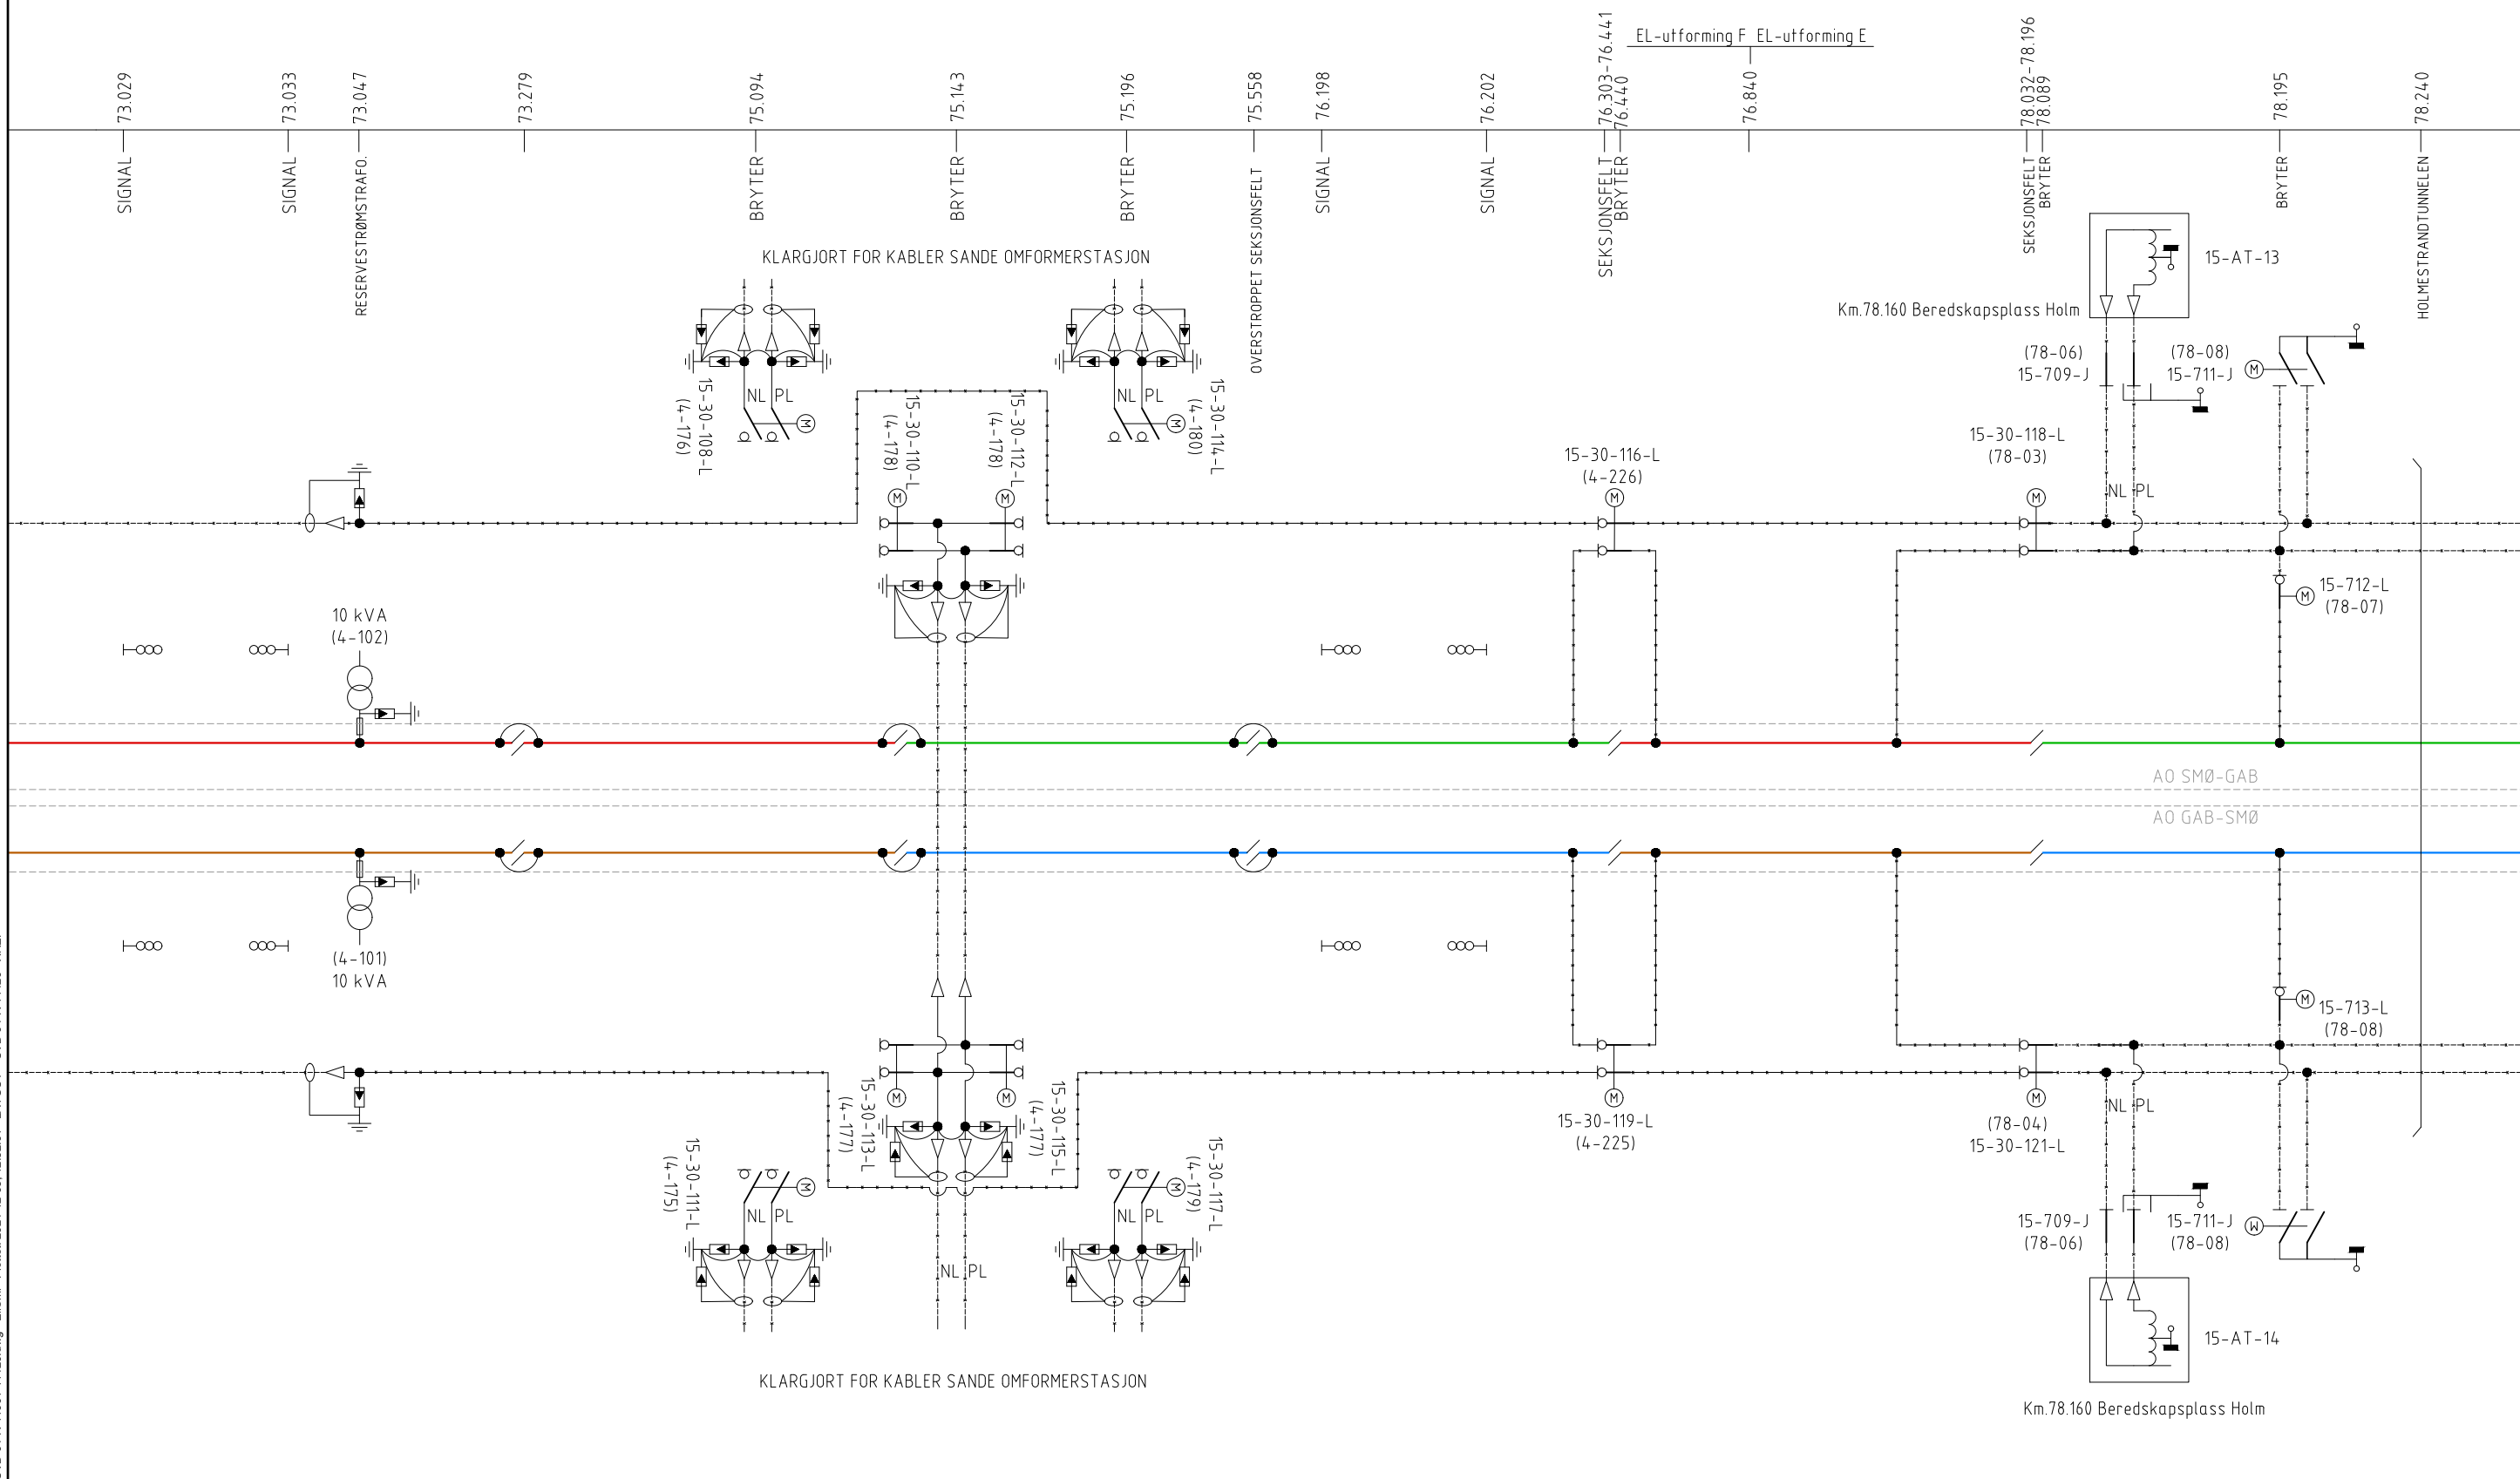

V:\5147051\70232\BIM\Kontaktledning\A\K1\U\DK1\U\VB-04-R-11001-11420.dwg - E:\Smi - Plottet - 2024-12-03, 12:52:01 - LAYOUT = UVB-04-R-11420 - XREF

SYMBOLFORKLARING:

KONTAKTLEDNING / ELEKTROFORB. (GENERELT)	MATE- / FORGÅNGKABEL I LUFT	MATE- / FORGÅNGKABEL I JORDKANAL	MATE- / FORGÅNGKABEL I LUFT	RETURLEDDNING I LUFT	RETURLEDDNING I JORDKANAL	SKINNEJORD	JORD	OVERSP.VERN	MOTORDRIFT	TRANSFORMATOR	SKJING	STASJON	RESERVESTRØM-TRANSFORMATOR
HOLDERPÅSS	ENDEMPFFE	SEKSIJN	SEKSIJNS-ISOLATOR	EFFEKTBRUYTER	LASTSKILLE BRUYTER	SKILLEBRUYTER	KOBL.PUNKT	TLKABL. SKJERM	IKKE ELEKTRISK FORBINDELSE	HOVDSIGNAL MED 3 LYS	TUNNEL	BRØ FOR VEI	BRØ FOR JERNBANE

MERKNADER:

- Koblingsskjema er tegnet ut fra EH-008207-000.
- For overspenningsvern og kabler for Holm beredningsplass, se tegninger for prosjektet.
- Alle brytere er tegnet i normal driftssituasjon.
- Det skal kontrolleres at autotransformatorene er nummerert i henhold til koblingsskjema.

01C	Oppdatering etter kommentarer fra BN	04.12.2024	EUSmi	OyJKa	AHR
00C	Arbeidsgrunnlag restarbeider Sande	20.11.2024	EUSmi	OyJKa	AHR
Rev.	Revisjonen gjelder	Dato	Tegnet av	Kontrollert av	Godkjent av
Vestfoldbanen (Drammen) - Larvik			Målestokk:		
Kobbervikdalen - Holm			Produkt:	Norconsult	
Kontaktledning			Prod. tegn. nr.:		
Km 73,000 - 78,240			Erstatning for:		
Koblingsskjema - Frakobling AT'er etappe 1			Erstatning av:		
Prosjekt: 960425 KL-AT Kobbervikdalen - Holm			Tegningsnummer:	UVB-04-R-11420	
Parsell: 04 Drammen - Gulsbogen - Skoger			Driftsnummer:		
<b>BANE NOR</b>			Rev.:	01C	