


EH-028867-000

EH-000598-000

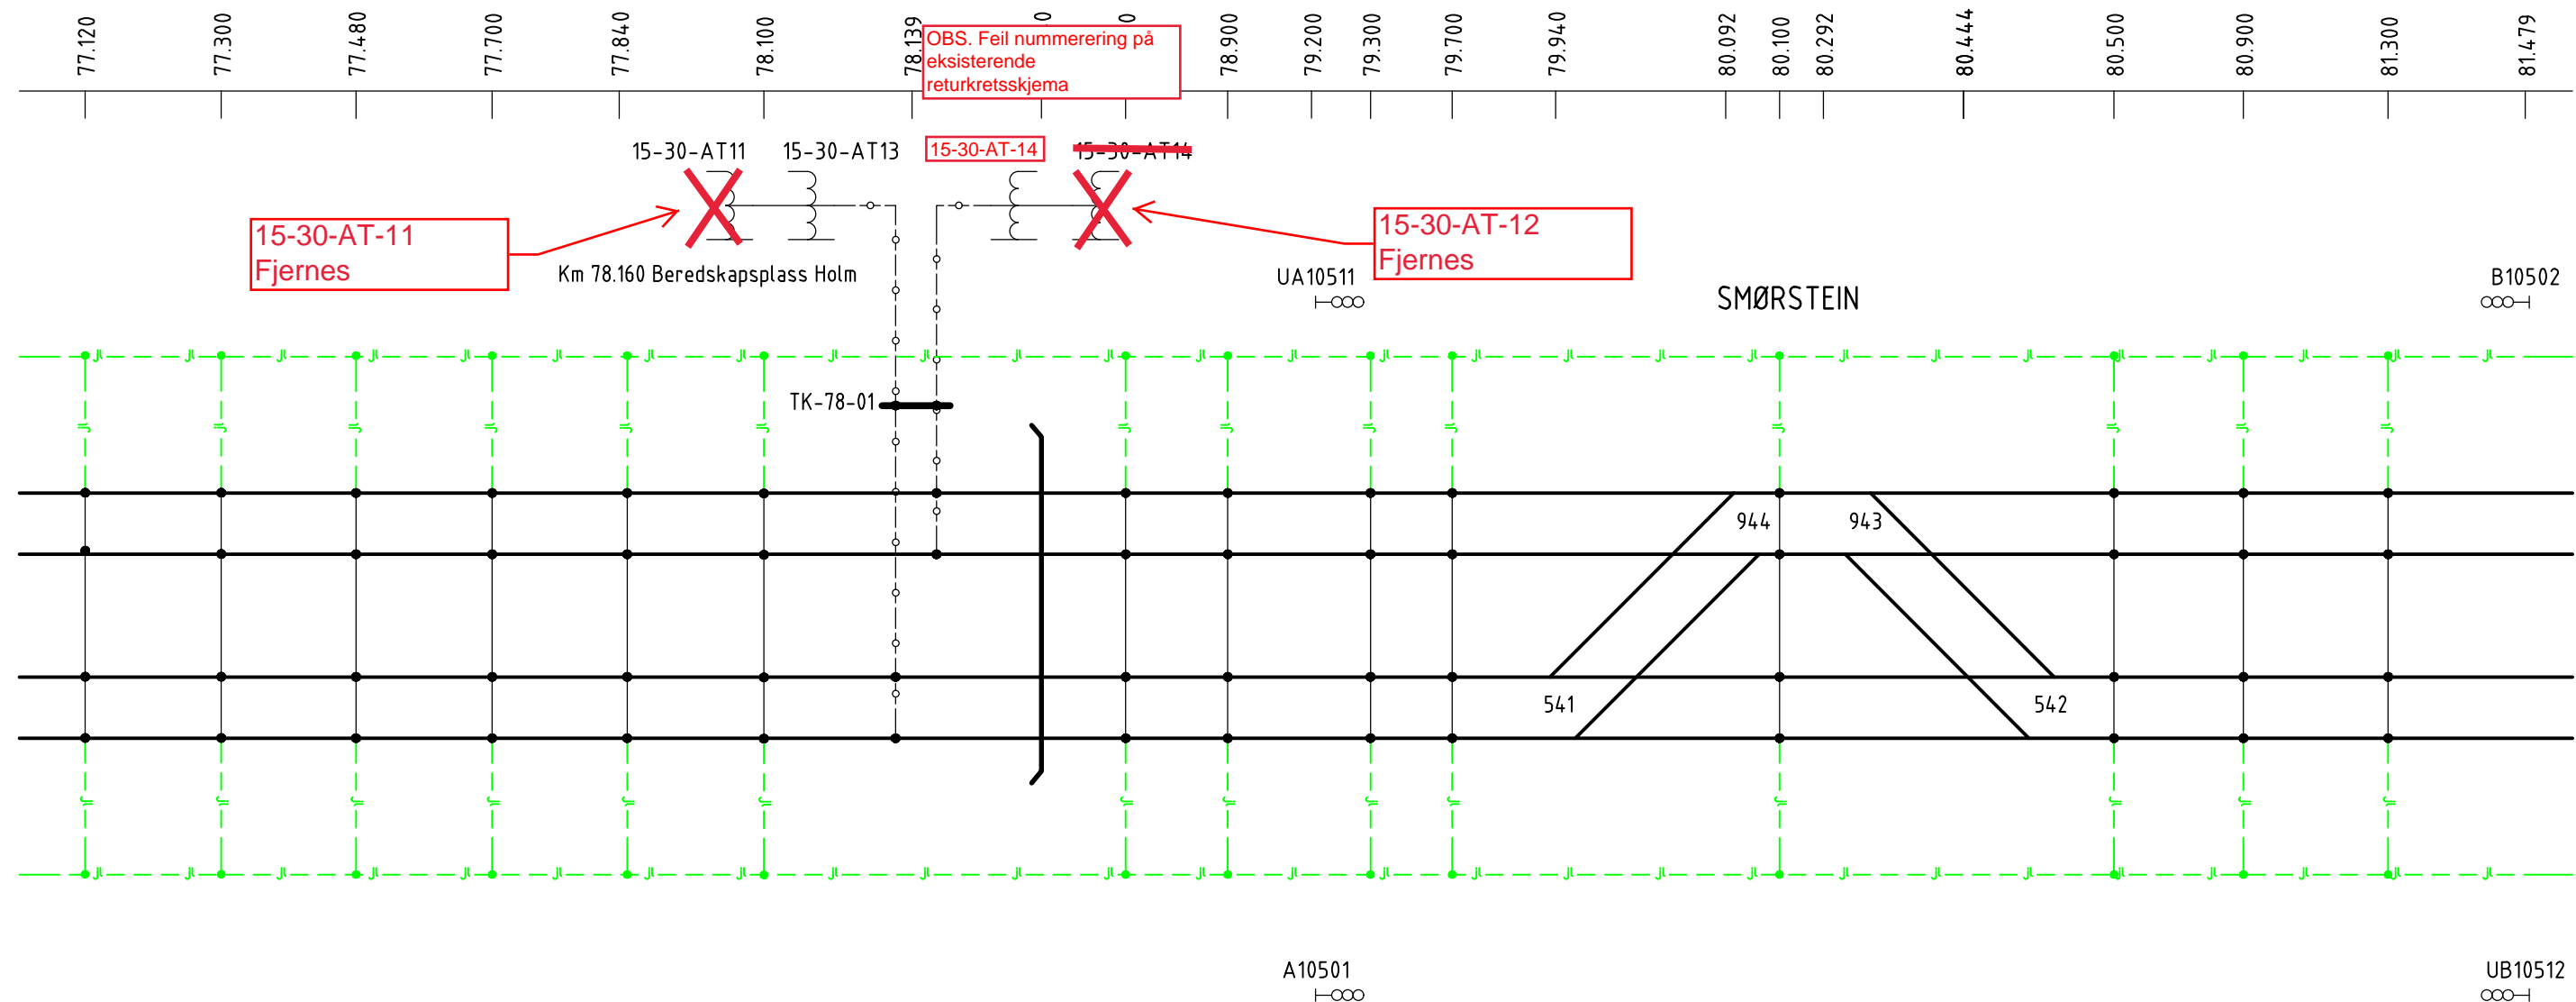

Km	Tverrforbindere	Spor
76,5000	1x95mm <sup>2</sup> CU	H+V
76,9000	1x95mm <sup>2</sup> CU	H+V
77,3000	1x95mm <sup>2</sup> CU	H+V
77,7000	1x95mm <sup>2</sup> CU	H+V
78,1000	1x95mm <sup>2</sup> CU	H+V
78,5000	1x95mm <sup>2</sup> CU	H+V
78,9000	1x95mm <sup>2</sup> CU	H+V
79,3000	1x95mm <sup>2</sup> CU	H+V

Km	Tverrforbindere	Spor
79,700	1x95mm <sup>2</sup> CU	H+V
80,1000	1x95mm <sup>2</sup> CU	H+V
80,5000	1x95mm <sup>2</sup> CU	H+V
80,9000	1x95mm <sup>2</sup> CU	H+V
81,3000	1x95mm <sup>2</sup> CU	H+V
81,7000	1x95mm <sup>2</sup> CU	H+V
82,1000	1x95mm <sup>2</sup> CU	H+V
82,5000	1x95mm <sup>2</sup> CU	H+V
82,9000	1x95mm <sup>2</sup> CU	H+V

**MERKNAD:**  
 KM VERDI SOM ER ANGITT FOR OBJEKTER ER ORIENTERENDE.  
 VIRKELIG PLASSERING KAN AVVIKE NOE

002	Nytt AT-system. Ny inndeling. Returledning og sugetrafoer fjernet, tverrforb. etablert.	03.07.2024	NALTOR		
001	Nytt tegningsnummer. Tegnet iht. gjeldende standard.	26.04.2021	ROTSIS	PAUKET	BJETOM
000	Overført til FDV.	21.08.2017	AKHSHE	BAATHO	TNS
Rev.	Revisjonen gjelder	Dato	Tegnet av	Kontrollert av	Godkjent av
VESTFOLDBANEN (GALLEBERG)-SMØRSTEIN BANE 1510 KM 77.000-83.475			Målestokk	Fritekst 1	Format: A3
			%	Fritekst 2	
				Fritekst 3	
			Produsent		
			Prod.tegn.nr.		
			Erstatning for	EK.113019-000	
			Erstattet av		
<b>BANE NOR</b>			Tegningsnummer:	EH-000560-000	
			Rev.:	002	

