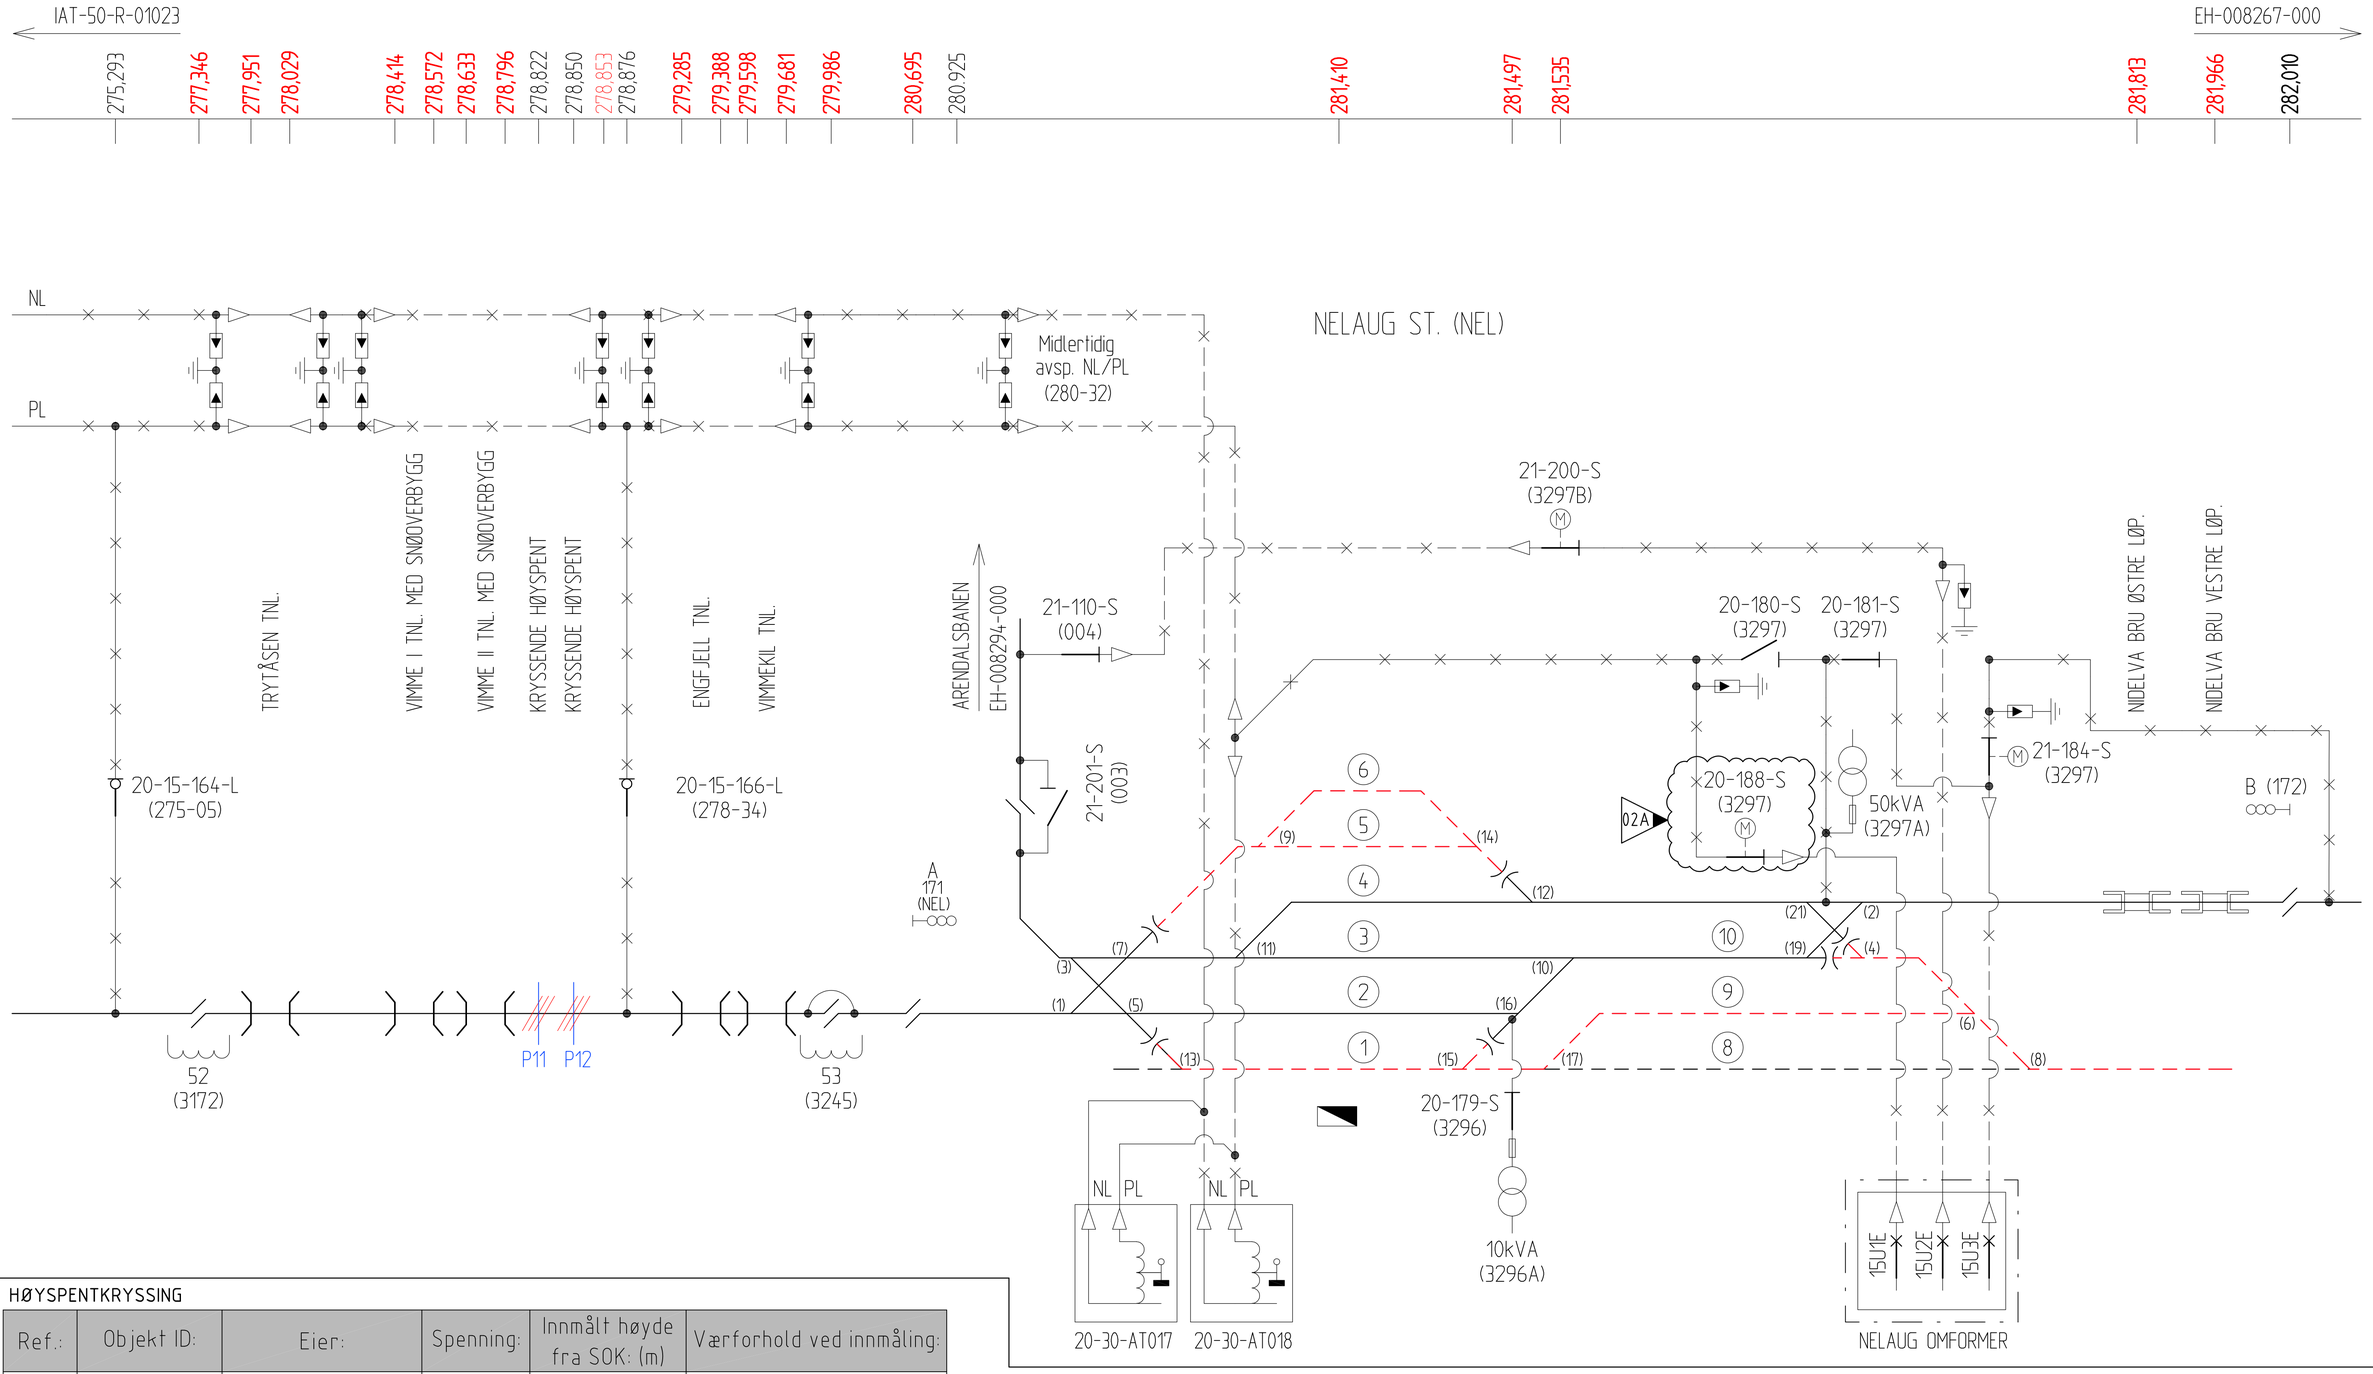

HØYSPENTKRYSSING

Ref.:	Objekt ID:	Eier:	Spenning:	Innmålt høyde fra SOK: (m)	Værforhold ved innmåling:
P11	EH-KFO-010195	Agder Energi Nett AS	132 kV	17,3	Overskyet/regn, +1 grader
P12	EH-KFO-010196	Agder Energi Nett AS	24 kV	11,2	Overskyet/regn, +1 grader

Bryterne er tegnet i normal driftssituasjon

SYMBOLER

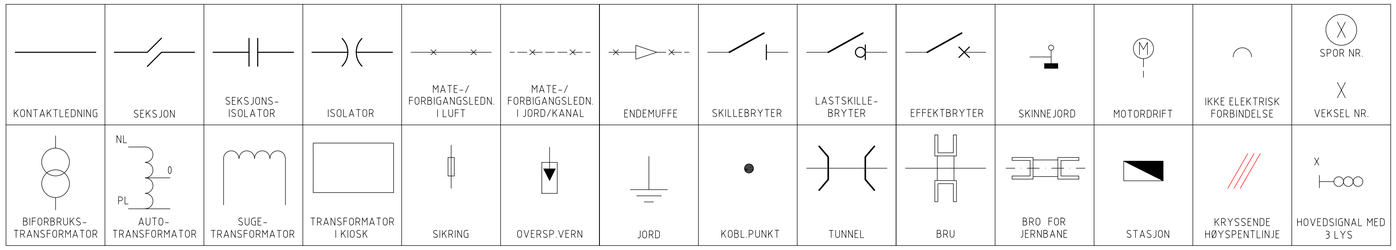

02A

MERKNADER

Stedsangivelse er basert på ulikt grunnlag, hvor avviket kan være opp mot 15 m.

- Angivelser i **rød skrift**, er basert på informasjon fra Banedata
- Alle andre stedsangivelser er basert på "ny linjeberegning"
- Brytere er ikke klargjort for fjernstyring, og må sveives ut/inn.
- Stiplet rødt spor (– – – -) er spenningsløst område, delvis med eller uten kontaktledning

AT ledere, isolerte og uisolerte, er utført med Al. 400 mm².

Rev.	Revisjonen gjelder	Dato	Tegnet av	Kontrollert av	Godkjent av
02A	Oppdatert etter kommentarer fra Bane NOR	27.03.2025	AJAK	-	SIVN
01A	Oppdatert etter kommentarer fra Bane NOR	19.03.2025	AJAK	-	SIVN
00A	Intern leveranse	11.03.2025	AJAK	-	SIVN

Sørlandsbanen
Neslandsvatn - Kristiansand
Fasevis innkobling AT Vegårshei - Nelaug (del 2)
Side 2 av 2

Målestokk: %
Oppdragsnr. A234300
Produsent INFRANORD
Prod.tegn.nr.
Erstatning for
Erstattet av

Prosjekt: 60002110 KL AT Neslandsvatn - Kristiansand
Parsell: 50

Tegningsnummer: 60002110-DRW-RIJ-073
Rev.: 02A
FDV Tegningsnummer:
FDV Rev.:

BANE NOR