


MOSS STASJON - ENDELIG SITUASJON, DRIFTSFASE 20


Kambo St.
(Molbekk bp.)

Rygge St.
(Såstad bp.)

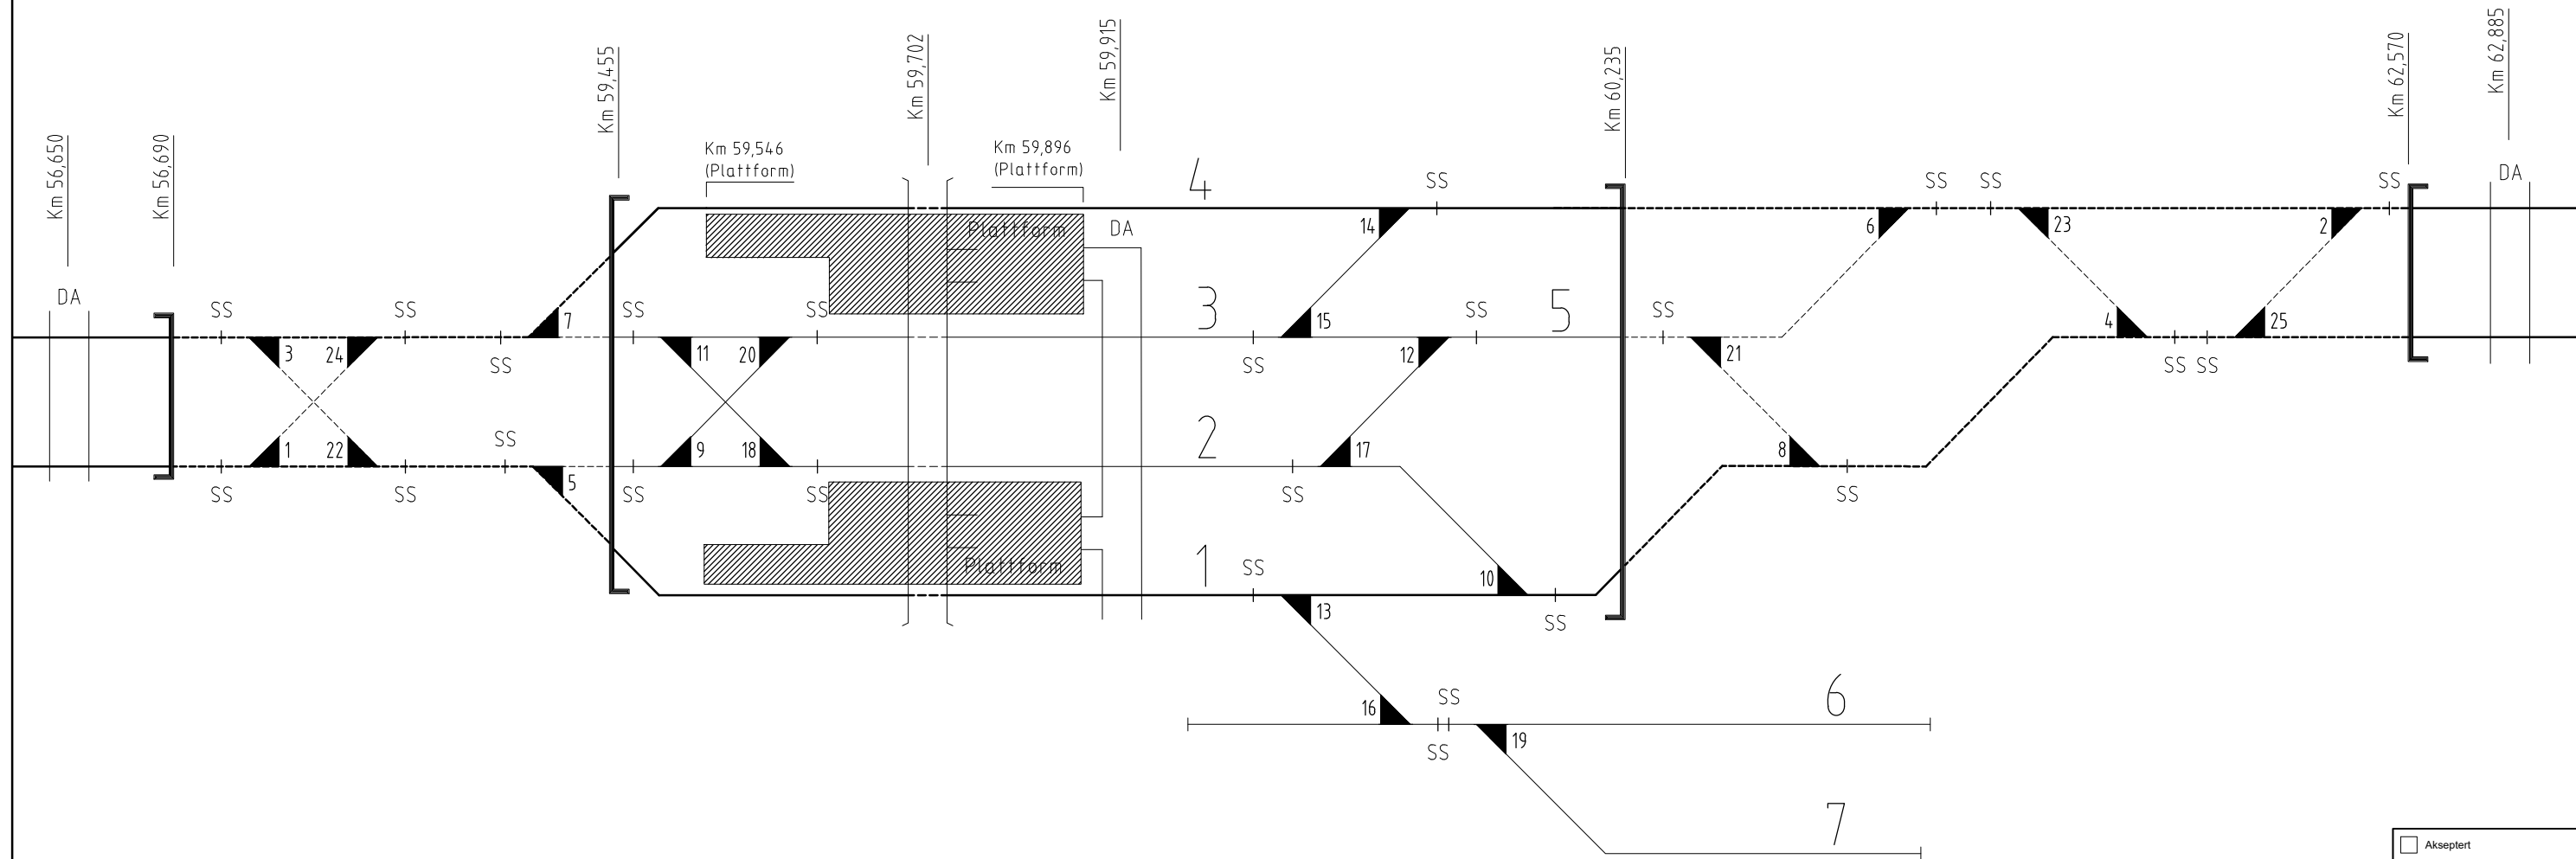

Sign:

Tegnforklaring

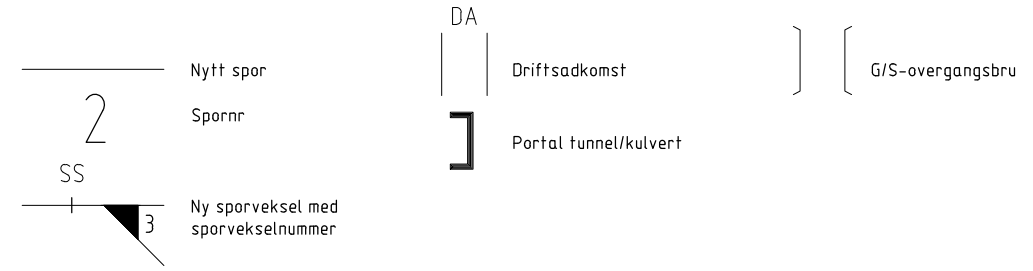

Henvisning

Sporvekseloversikt SMS-00-X-35511

Ø2C	Revidert arbeidetegning	01.03.2022	ANOL	MUD	GRJA
Ø1C	Arbeidetegning	16.10.2020	ANOL	MUD	GRJA
Ø1B	Tilbudstegning	17.03.2017	SEANS	MUD	GRJA
Rev.	Revisjonen gjelder	Dato	Tegnet av	Kontrollert av	Godkjent av
	Målestokk:		Forstøkk		
			Forstøkk		
	Produkt:	A1	Koordinat	Euref89N13U/NZ2000	
	Prosjekt:	Østfoldbanen VL Sandbukta - Moss - Såstad			
	Skjematisk sporplan - Endelig situasjon, Driftsfase 20				
	Prosjekt:	960168 (SMS 2B)	Tegningsnummer:	SMS-00-X-35503	Ø2C
	Parsell:	00	Rev.:		
	BANE NOR		FDV. nr.:		Rev.: