

# Hove stasjon


km 187,75

Sporvekseltabell - F_Spor_RC											
Navn	Objekt-ID	Spv. nr.	Sporveksel Variant	Retning	Awvik	Referansespor		Bestemmende		Eget spor	
						Km SS (i ref. spor)	Km Mid	Ref. spor	Km SS (i eget spor)	Km Mid2	Eget spor
SPV 1		1	1:9 R300 FX 54E3 (KO-701287)	Stigende Km	V	187.432	187.486	1	187.432335	187.486116	1
SPV 2		2	1:9 R300 FX 54E3 (KO-701287)	Synkende Km	H	188.416	188.363	1	188.415538	188.367756	1
SPV 3		3	1:9 R300 FX 54E3 (KO-701287)	Stigende Km	V	187.615	187.665	1	187.615127	187.664984	1
SPV 4		4	1:9 R190 FX 54E3 (KO-701334)	Synkende Km	H	188.313	188.286	1	188.317396	188.273329	2
SPV 5		5	1:9 R300 FX 54E3 (KO-701287)	Stigende Km	V	187.615	187.665	1	187.615717	187.664602	2
SPV 6		DKV 6/19	1:9 R190 FX 54E3 (KO-800167)	Synkende Km	H	188.024	187.973	1	188.026713	187.974622	3->14
SPV 7		7	1:9 R300 FX 54E3 (KO-701287)	Stigende Km	V	187.657	187.705	1	187.657243	187.706389	5
SPV 8		8	1:9 R190 FX 54E3 (KO-701334)	Synkende Km	H	188.024	187.973	1	188.027659	187.974622	4->18
SPV 9		DKV 9/10	1:9 R190 FX 54E3 (KO-800167)	Synkende Km	V	187.691	187.642	1	187.691802	187.642510	2
SPV 10		DKV 9/10	1:9 R190 FX 54E3 (KO-800167)	Stigende Km	V	187.670	187.715	1	187.670756	187.715114	2
SPV 11		11	1:9 R190 FX 54E3 (KO-701334)	Stigende Km	H	187.727	187.772	1	187.728970	187.775604	4->18
SPV 12		12	1:9 R300 FX 54E3 (KO-701287)	Synkende Km	V	187.523	187.473	1	187.522950	187.473851	2
SPV 13		13	1:9 R190 FX 54E3 (KO-701334)	Stigende Km	H	187.786	187.833	9	187.785908	187.833564	9
SPV 15		15	1:9 R190 FX 54E3 (KO-701334)	Stigende Km	V	187.962	188.008	1	187.963367	188.013587	3->14
SPV 17		17	1:9 R190 FX 54E3 (KO-701334)	Stigende Km	H	187.962	188.009	1	187.964335	188.013587	4->18
SPV 19		DKV 6/19	1:9 R190 FX 54E3 (KO-800167)	Stigende Km	H	188.004	188.053	1	188.005667	188.051390	3->14
SPV 21		21	1:7 R190 FX 54E3 (KO-800157)	Stigende Km	H	188.042	188.086	1	188.045434	188.087639	3->14
SPV 23		23	1:7 R190 FX 54E3 (KO-800157)	Stigende Km	H	188.045	188.089	3->14	188.046621	188.088247	4->18
SPV 25		25	1:7 R190 FX 54E3 (KO-800157)	Stigende Km	H	188.081	188.122	3->14	188.080744	188.120422	12
SPV 27		27	1:7 R190 FX 54E3 (KO-800157)	Stigende Km	H	188.081	188.126	3->14	188.080789	188.123011	3->14
SPV 29		29	1:7 R190 FX 54E3 (KO-800157)	Stigende Km	H	188.081	188.122	3->14	188.081931	188.121612	16
SPV 31		31	1:7 R190 FX 54E3 (KO-800157)	Stigende Km	H	188.080	188.126	3->14	188.081976	188.125152	4->18
SPV 33		33	1:9 R300 FX 54E3 (KO-701287)	Stigende Km	H	188.324	188.377	1	188.328424	188.381072	2

Referansespor for området  
kilometrering er spor  
5 og spor 7 fra sporveksel 41

Referansespor for området  
kilometrering er spor 9 fra  
sporveksel 11

Referansespor for området  
kilometrering: spor 14

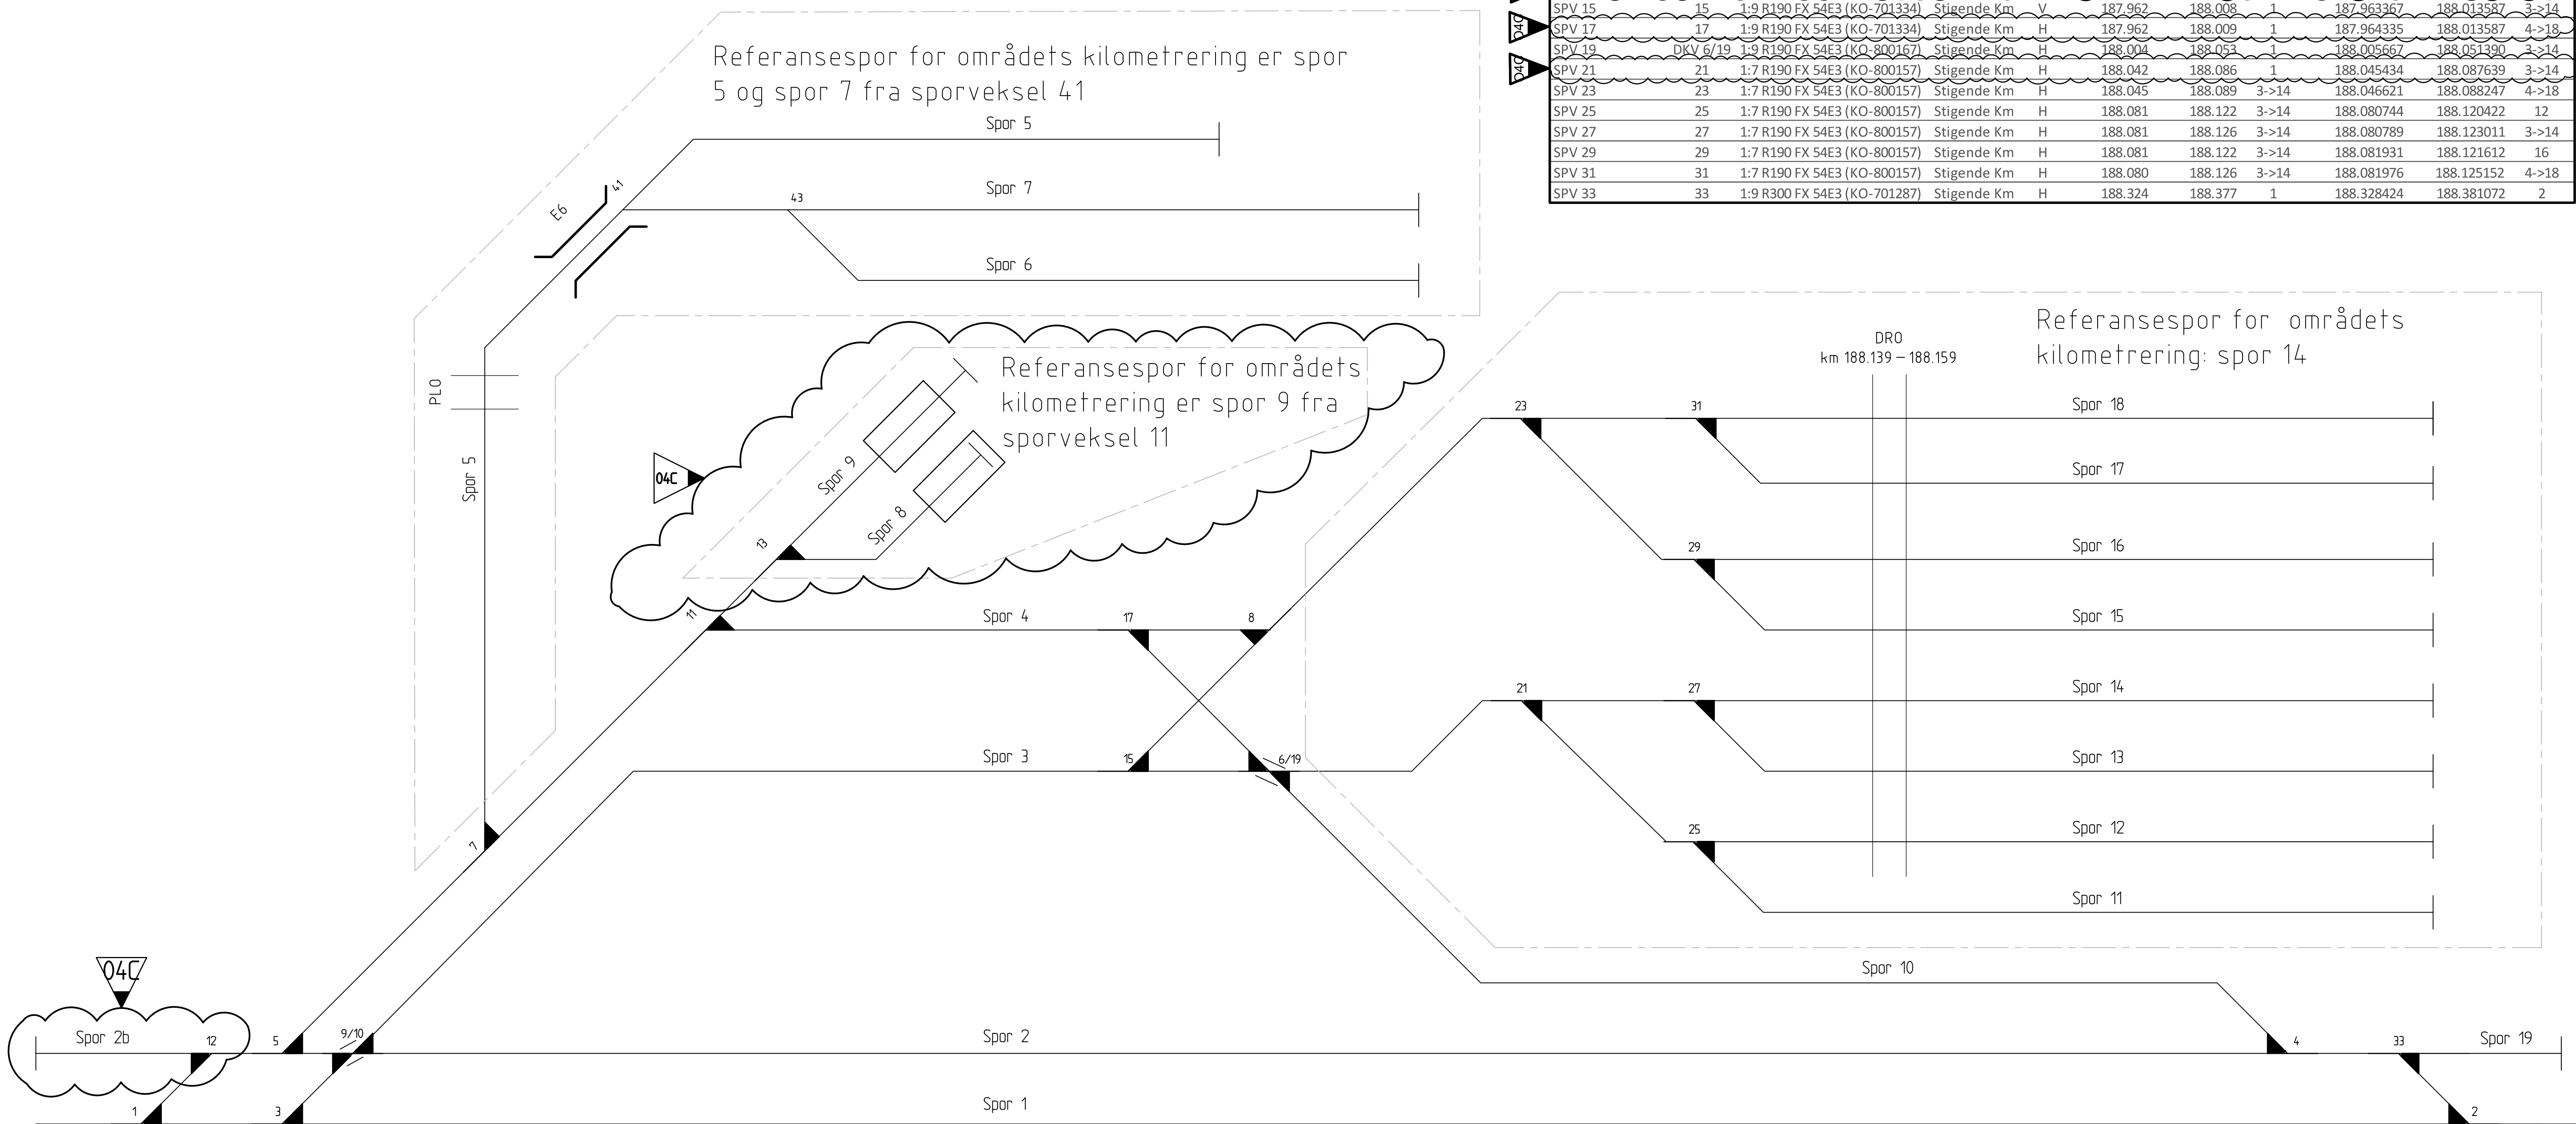

\\ns\v2-nasuni-01\Prosjekt\010249\10249326-01\02 Arbeidsområde\04 Plandata\07 Layout\filer\Lay\_Y\_Spor\_Skjematisk.dwg

**Symbol- og tegnforklaringer**

- Sentralstilt sporveksel
- Lokalstilt sporveksel
- Planovergang / Driftsovergang
- Verkstedtelt over spor
- Jernbanebro

**Merknader/bestemmelser:**

Sporene til tømmerterminalen og hensettingsområdet benytter egne spor til kilometerreferanse. Disse områdene er markert med stiplede linje i tegningen.

**Henvvisninger:**

HOV-00-Y-20000 Oversikt sporplan

04C	Oppdatert skjematisk plan	4.11.2024	KIR	EDV	SMF
03C	Oppdatert referansekilometer i sporvekseltabell	27.11.2023	EDV	SMF	HEW
02C	Retttet sporvekseltabell	27.10.2023	EDV	HOD	SMF
01C	Revidert sporvekselnummerering	03.10.2023	SMF	HOD	GPO
00C	Første utgave	25.09.2023	EDV	HOD	SMF
Rev.	Revisjon øjeblik	Dato	Tegnet av	Kontrollert av	Godkjent av
Dovrebanen (Hamar) - Fåberg, Hove stasjon Km. 187,400 - 188,500		Målestokk	Fase	Totalentreprise	
Hove hensetting Skjematisk sporplan		Oppdragsnr.	10249326-01		
		Produsent	A_Spor_Skjematisk		
		Prod.tegner nr.	Multiconsult		
		Erstatter for			
		Erstatter av			
Prosjektnr.: 900064 Hove hensetting			Tegningsnummer:		Rev.
Parsell: 00			HOV-00-Y-20002		04C
<b>BANE NOR</b>			Tegningsnummer:		Rev.