


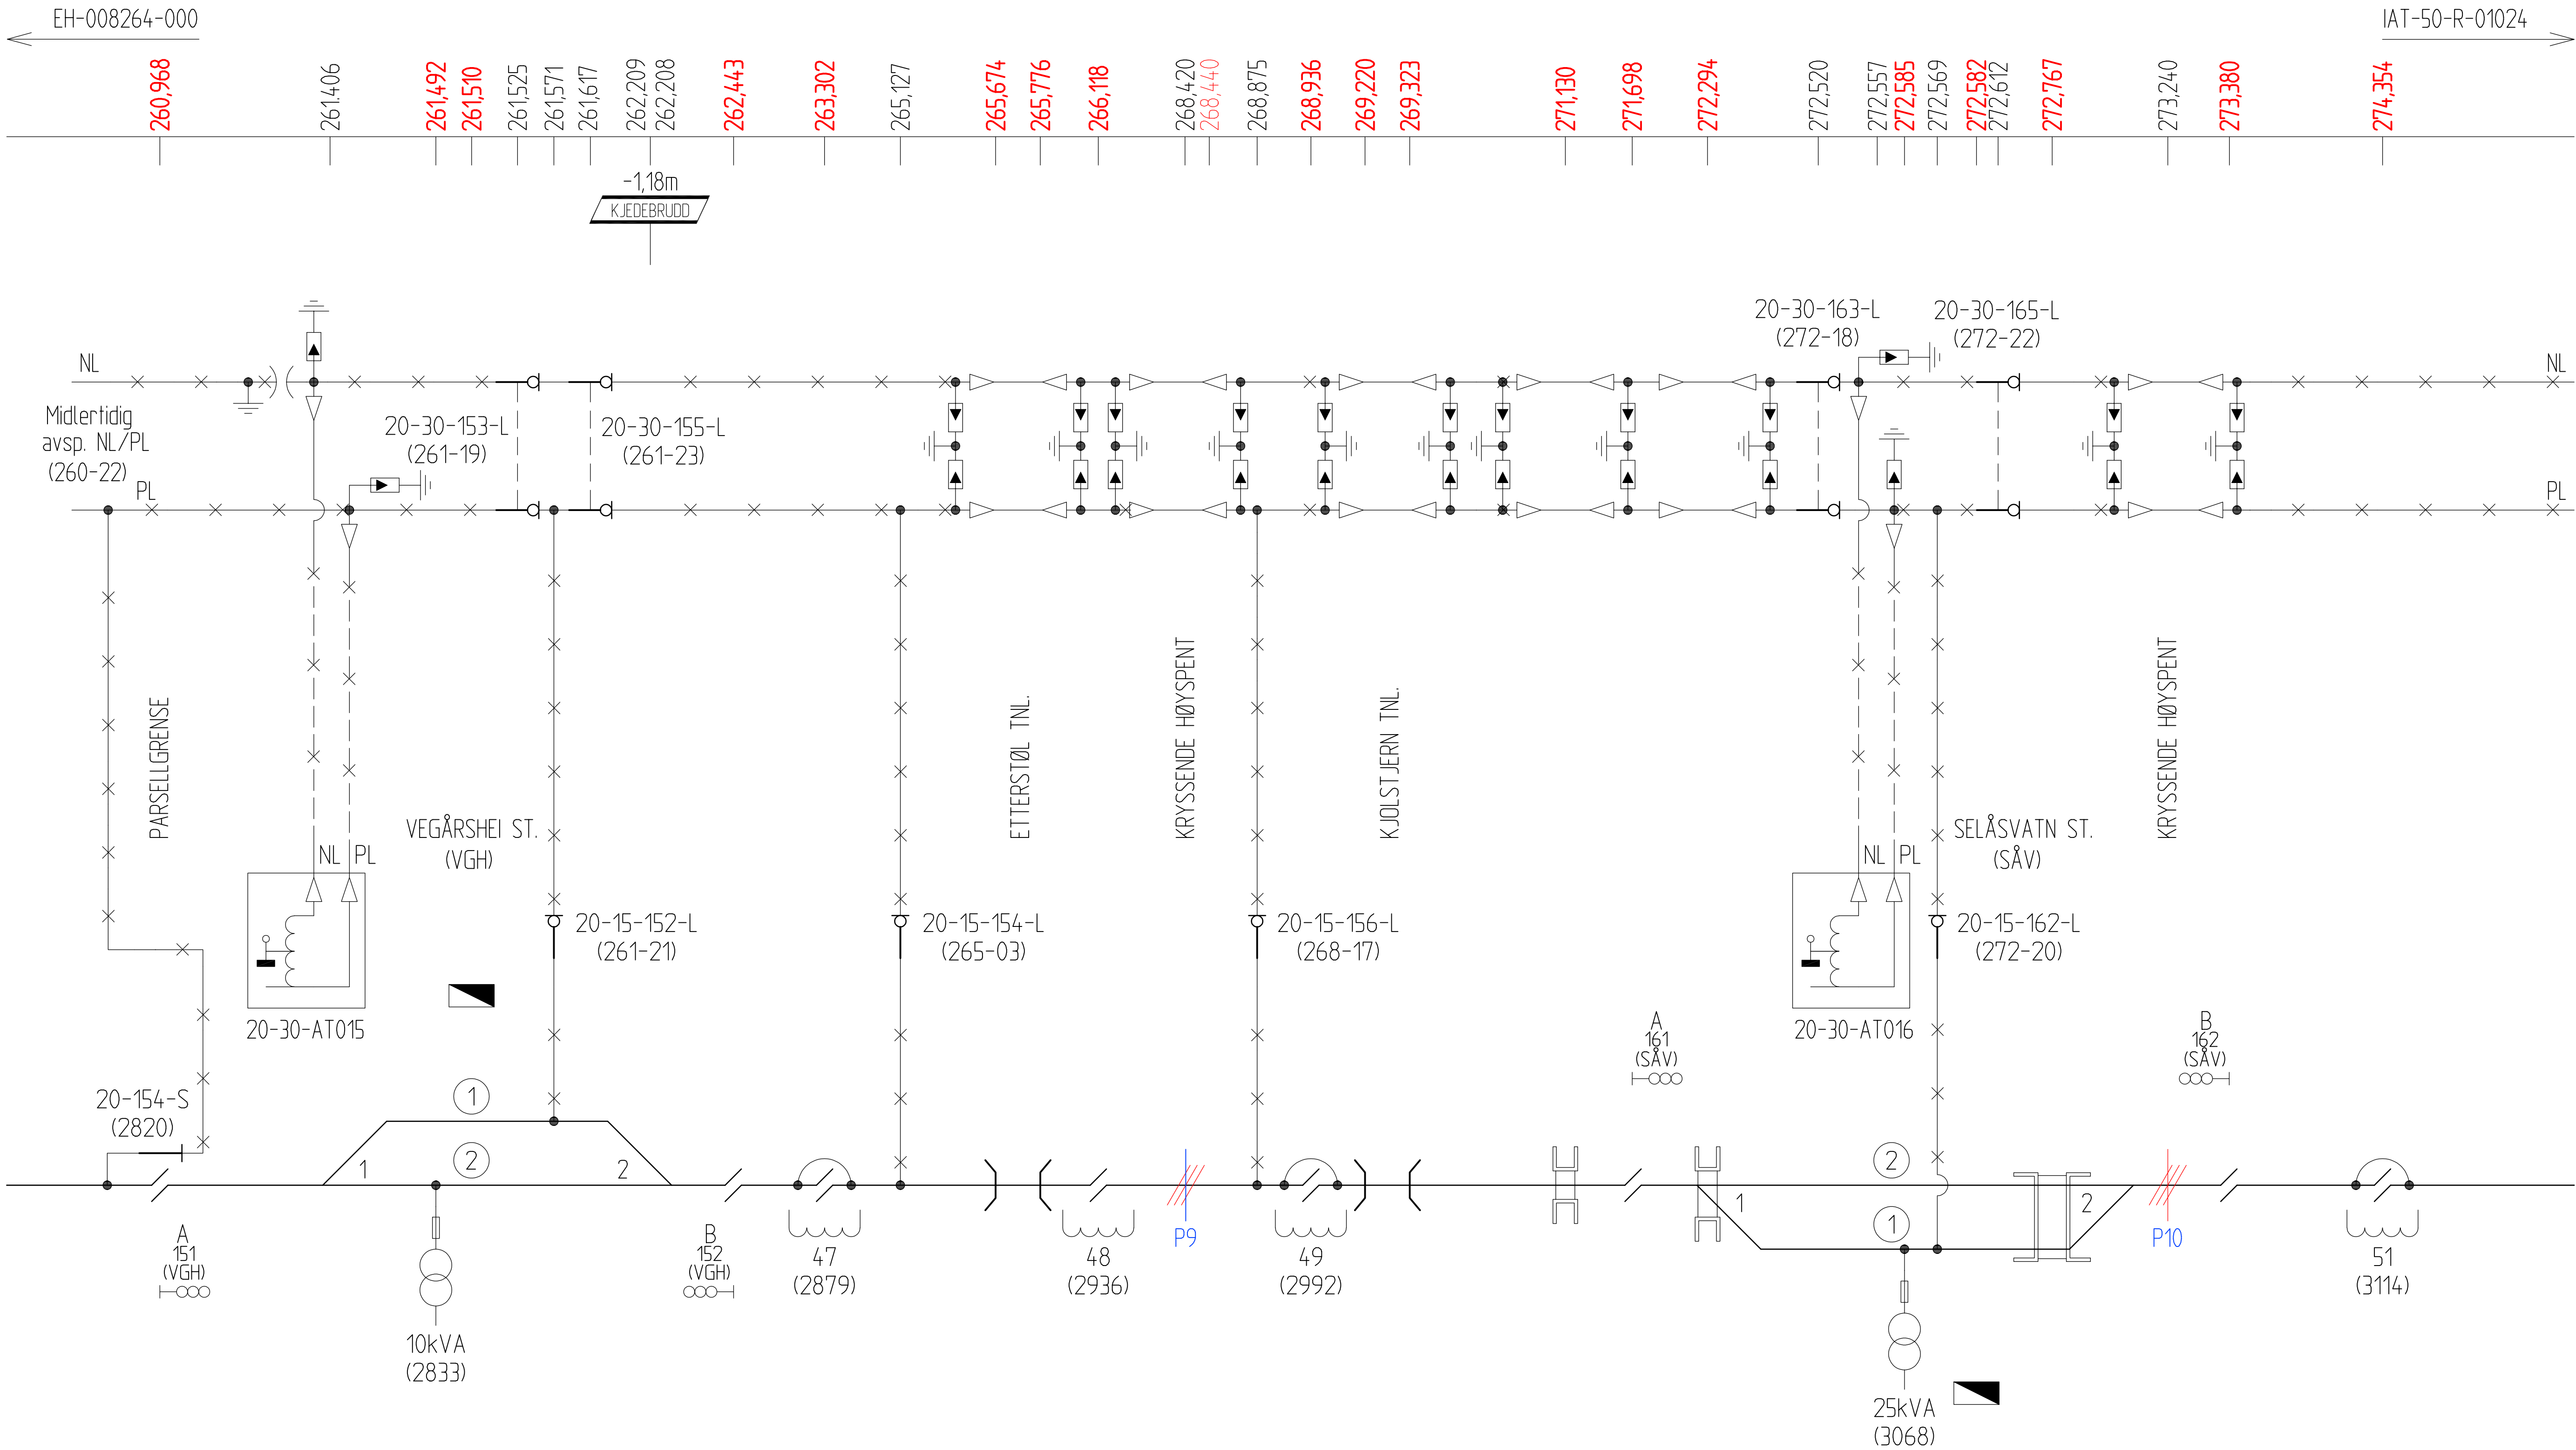

HØYSPENTKRYSSING

Ref.:	Objekt ID:	Eier:	Spenning:	Innmålt høyde fra SOK: (m)	Værforhold ved innmåling:
P9	EH-KFO-010187	Agder Energi Nett AS	22 kV	13,4	Klart vær, -2 grader
P10	EH-KFO-010192	Agder Energi Nett AS	22 kV	12,3	Lett snø, - 3 grader

MERKNADER

Stedsangivelse er basert på ulikt grunnlag, hvor avviket kan være opp mot 15 m.

- Angivelser i **rød skrift**, er basert på informasjon fra Banedata
- Alle andre stedsangivelser er basert på "ny linjeberegning"
- Brytere er ikke klargjort for fjernstyring, og må sveives ut/inn.

AT ledere, isolerte og uisolerte, er utført med Al. 400 mm².

SYMBOLER

KONTAKTLEDNING	SEKSJON	SEKSJONS-ISOLATOR	ISOLATOR	MATE-/FORBİGANGSLEDN. I LUFT	MATE-/FORBİGANGSLEDN. I JORD/KANAL	ENDEMUFFE	SKILLEBRYTER	LASTSKILLE-BRYTER	EFFEKTBRYTER	SKINNEJORD	MOTORDRIFT	IKKE ELEKTRISK FORBİNDELSE	SPØR NR.
BIFORBRUKS-TRANSFORMATOR	AUTO-TRANSFORMATOR	SUGE-TRANSFORMATOR	TRANSFORMATOR I KIOSK	SIKRING	OVERSP VERN	JORD	KOBL.PUNKT	TUNNEL	BRU	BRU FOR JERNBANE	STASJON	KRYSSENDE HØYSPENTLINJE	HØVEDSIGNAL MED 3 LYS

Bryterne er tegnet i normal driftssituasjon

00A Intern leveranse		11.03.2025	AJAK	-	SIVN
Rev.	Revisjonen gjelder	Dato	Tegnet av	Kontrollert av	Godkjent av
Sørlandsbanen Neslandsvatn - Kristiansand Fasevis innkobling AT Vegårshei - Nelaug (del 1) Side 1 av 2		Målestokk: %			
		Oppdragsnr.	A234300		
		Produsent	INFRANORD		
		Prod.tegning.nr.			
		Erstatning for			
		Erstattet av			
Prosjekt: 60002110 KL AT Neslandsvatn - Kristiansand Parsell: 50			Tegningsnummer: 60002110-DRW-RIJ-073		Rev.: 00A
BANE NOR			FDV Tegningsnummer:		FDV Rev.: